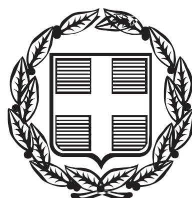


ΕΦΗΜΕΡΙΣ ΤΗΣ ΚΥΒΕΡΝΗΣΕΩΣ

ΤΗΣ ΕΛΛΗΝΙΚΗΣ ΔΗΜΟΚΡΑΤΙΑΣ

ΤΕΥΧΟΣ ΑΝΑΓΚΑΣΤΙΚΩΝ ΑΠΑΛΛΟΤΡΙΩΣΕΩΝ ΚΑΙ ΠΟΛΕΟΔΟΜΙΚΩΝ ΘΕΜΑΤΩΝ **Αρ. Φύλλου 200**

4 Ιουνίου 2013

ΠΕΡΙΕΧΟΜΕΝΑ

ΑΠΟΦΑΣΕΙΣ

ΑΠΟΦΑΣΕΙΣ

Αριθμ. ΥΠΑΙΘΠΑ/ΓΔΑΠΚ/ΔΙΠΚΑ/ΤΑΧ/Φ43/63028/29938/4222/2069 (1)

Έγκριση συμπληρωματικής κήρυξης αρχαιολογικού χώρου Φιλερήμου νήσου Ρόδου, Δωδεκανήσου, Περιφέρειας Νοτίου Αιγαίου.

Ο ΑΝΑΠΛΗΡΩΤΗΣ ΥΠΟΥΡΓΟΣ ΠΑΙΔΕΙΑΣ ΚΑΙ ΘΡΗΣΚΕΥΜΑΤΩΝ, ΠΟΛΙΤΙΣΜΟΥ ΚΑΙ ΑΘΛΗΤΙΣΜΟΥ

Έχοντας υπόψη:

1. Το Π.Δ. 63/2005 «Κωδικοποίηση της νομοθεσίας για την Κυβέρνηση και τα Κυβερνητικά Όργανα» (Φ.Ε.Κ. 98/Α΄/22.04.05).

2. Το Π.Δ. 85/2012 «Ίδρυση και μετονομασία Υπουργείων, μεταφορά και κατάργηση Υπηρεσιών» (Φ.Ε.Κ. 141/Α΄/21.06.2012).

3. Το Π.Δ. 86/2012 «Διορισμός Υπουργών, Αναπληρωτών Υπουργών, Υφυπουργών» (Φ.Ε.Κ. 141/Α΄/21.06.2012).

4. Την υπ' αριθμ. Υ27 (Φ.Ε.Κ. 2048/Β΄/28.06.12) Υ.Α. «Καθορισμός αρμοδιοτήτων του Αναπληρωτή Υπουργού Παιδείας και Θρησκευμάτων, Πολιτισμού και Αθλητισμού Κωνσταντίνου Τζαβάρα».

5. Το Π.Δ. 96/2012 (Φ.Ε.Κ. 154/Α΄/24.07.12) «Σύσταση Γενικής Γραμματείας Πολιτισμού στο Υπουργείο Παιδείας και Θρησκευμάτων, Πολιτισμού και Αθλητισμού».

6. Τις διατάξεις του Ν. 3028/2002 (Φ.Ε.Κ. 153/Α΄/28-6-2002), άρθρο 13, «Για την προστασία των Αρχαιοτήτων και εν γένει της Πολιτιστικής Κληρονομιάς».

7. Τις διατάξεις του Ν. 3378/2005 (Φ.Ε.Κ. 203/Α΄/19-08-2005) «Κύρωση της Ευρωπαϊκής Σύμβασης για την προστασία της αρχαιολογικής κληρονομιάς, αναθεωρημένη».

8. Το Π.Δ. 191/2003 (Φ.Ε.Κ. 146/Α΄/13-06-2003) «Οργανισμός του Υπουργείου Πολιτισμού».

9. Την υπ' αριθμ. ΤΠΠΟ/ΓΝΟΣ/49610/28.11.90 Υ.Α. (Φ.Ε.Κ. 743/Β΄/29.11.90) «Εξαίρεση από τον περιορισμό των τριών υπογραφών».

10. Την υπ' αριθμ. Φ21/8596/822/10-07-1974 Υ.Α. (Φ.Ε.Κ. 734/Β΄/22-07-1974) «Περί ανακήρυξης του Φιλερήμου - Ρόδου ως τόπου παρουσιάζοντος ιδιαίτερον φυσικόν κάλλος».

11. Την υπ' αριθμ. ΥΠΠΕ/ΑΡΧ/Α1/Φ22/47481/2366/15-10-1979 Υ.Α. (Φ.Ε.Κ. 212/Β΄/01-03-1980) «Περί καθορισμού αρχαιολογικών ζωνών Ιαλυσού Ρόδου και μέτρων προστασίας».

12. Την υπ' αριθμ. ΤΠΠΟ/ΑΡΧ/Α1/Φ22/7293/327/08-02-1996 Υ.Α. (Φ.Ε.Κ. 130/Β΄/06-03-1996), όπως αυτή διορθώθηκε με την υπ' αριθμ. ΥΠΠΟ/ΑΡΧ/Α1/Φ22/7293/327/08-02-1996 τ.Α΄ (Φ.Ε.Κ. 396/Β΄/27-05-1996) και την υπ' αριθμ. ΥΠΠΟ/ΑΡΧ/Α1/Φ22/7293/327/08-02-1996 τ.Α΄ (Φ.Ε.Κ. 572/Β΄/16-07-1996), σύμφωνα με την οποία καθορίστηκαν Ζώνες Προστασίας Α και Β και χρήσεις γης στη Ζώνη Α του αρχαιολογικού χώρου Φιλερήμου Ρόδου.

13. Την υπ' αριθμ. ΤΠΠΟ/ΑΡΧ/Α1/Φ43/44980/2860/25-10-1999 Υ.Α. (Φ.Ε.Κ. 1979/Β΄/8-11-1999) με την οποία κηρύχθηκε ως αρχαιολογικός χώρος η περιοχή Ασωμάτου Κρεμαστής, Βουνού Παραδεισίου και περιοχής Αεροδρομίου Ρόδου.

14. Την ομόφωνη γνωμοδότηση του Κεντρικού Αρχαιολογικού Συμβουλίου, όπως αυτή διατυπώθηκε στην υπ' αρ. 3/25.1.2011 Συνεδρία του.

15. Το υπ' αριθμ. ΥΠΑΙΘΠΑ/ΔΤΦΚ/59946/8693/222/19.4.2013 έγγραφο της Διεύθυνσης Τοπογραφήσεων, Φωτογραμμετρίας και Κτηματολογίου, αποφασίζουμε:

Εγκρίνεται η συμπληρωματική κήρυξη του αρχαιολογικού χώρου Φιλερήμου, νήσου Ρόδου, Δωδεκανήσου, Περιφέρειας Νοτίου Αιγαίου, για λόγους προστασίας των σημαντικών αρχαιοτήτων στην περιοχή αυτή, που χρονολογούνται από τους προϊστορικούς και στους ιστορικούς χρόνους. Συγκεκριμένα σε αυτόν εντοπίζονται σποραδικά ίχνη της Ύστερης Εποχής του Χαλκού ΙΑ και οι πλούσιες νεκροπόλεις ιστορικών χρόνων της αρχαίας πόλης-κράτους της Ιαλυσού, που περιλαμβάνουν κιβωτιόσχημους τάφους και καύσεις με πλούσια κτερίσματα, καθώς και εγχυτρισμούς και σποραδικές ταφές σε σαρκοφάγους, που χρονολογούνται από την πρώιμη γεωμετρική έως τη αρχαϊκή εποχή, καθώς και στους κλασικούς και ελληνιστικούς χρόνους.

Ο αρχαιολογικός χώρος ορίζεται στα συνημμένα αποσπάσματα φύλλων χαρτών της Γ.Υ.Σ., κλίμακας 1:5.000, με αριθμ. 8809.2 και 8819.1, από τις συντεταγμένες, που περιέχονται στους συνημμένους πίνακες συντεταγμένων, ως ακολούθως 1, 2 , 3, ..., 164, 165 και 1. Επισημαίνουμε ότι το τμήμα της πολυγωνικής γραμμής από το σημείο 151, 152, ..., 164, 165 και 1 ταυτίζεται με το όριο της Ζώνης Α΄ Προστασίας του Αρχαιολογικού Χώρου Φιλερήμου (σχετ. 12).


Από τις διατάξεις της παρούσας απόφασης δεν προκύπτει δαπάνη σε βάρος του κρατικού προϋπολογισμού.

Η απόφαση αυτή να δημοσιευθεί στην Εφημερίδα της Κυβερνήσεως.

Αθήνα, 21 Μαΐου 2013

Ο ΑΝΑΠΛΗΡΩΤΗΣ ΥΠΟΥΡΓΟΣ

ΚΩΝΣΤΑΝΤΙΝΟΣ ΤΖΑΒΑΡΑΣ

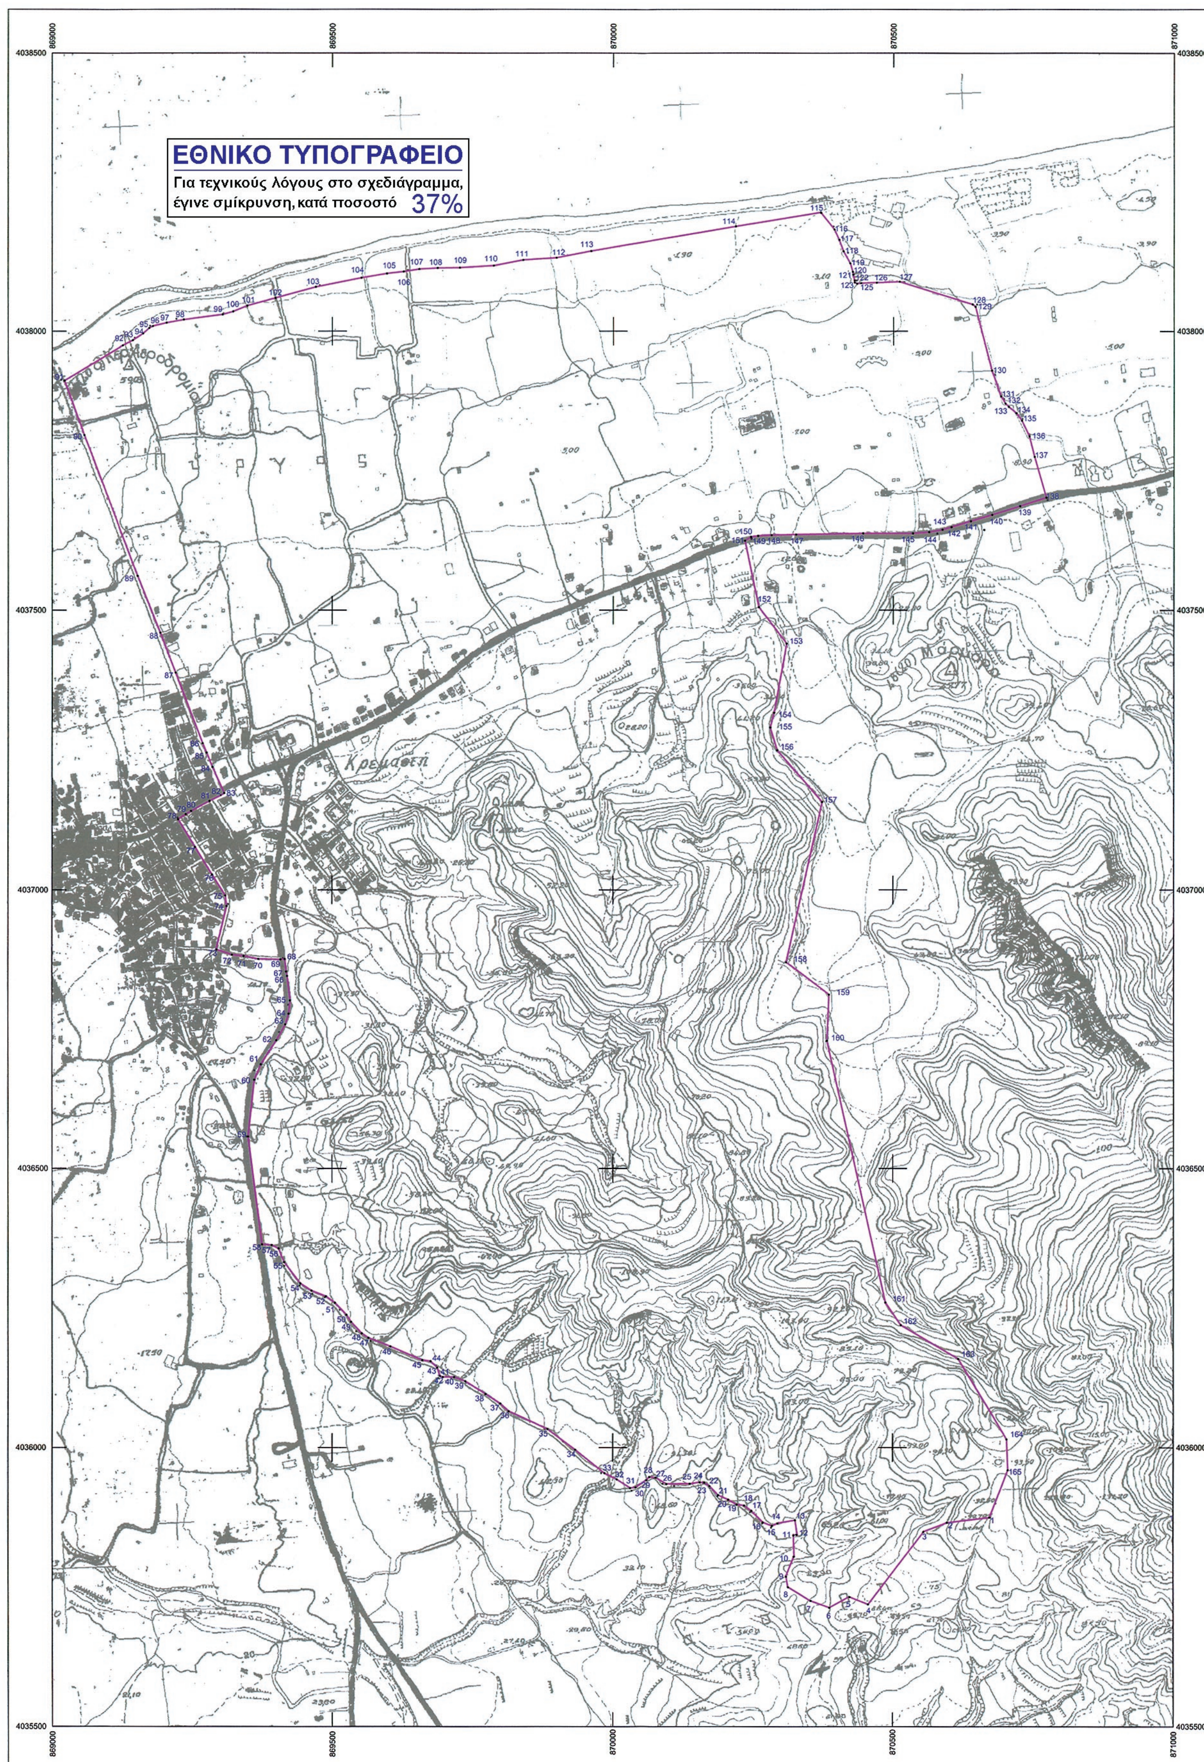
ΕΘΝΙΚΟ ΤΥΠΟΓΡΑΦΕΙΟ
Για τεχνικούς λόγους στο σχεδιάγραμμα,
έγινε σμίκρυνση, κατά ποσοστό 37%
Κρεμαστή

ΥΠΟΥΡΓΕΙΟ ΠΑΙΔΕΙΑΣ & ΘΡΗΣΚΕΥΜΑΤΩΝ,
ΠΟΛΙΤΙΣΜΟΥ & ΑΘΛΗΤΙΣΜΟΥ
ΓΕΝΙΚΗ ΓΡΑΜΜΑΤΕΙΑ ΠΟΛΙΤΙΣΜΟΥ

ΔΙΕΥΘΥΝΣΗ ΤΟΠΟΓΡΑΦΗΣΕΩΝ
ΦΩΤΟΓΡΑΜΜΕΤΡΙΑΣ & ΚΤΗΜΑΤΟΛΟΓΙΟΥ

ΜΕΛΕΤΗ:
ΚΗΡΥΞΗ ΑΡΧΑΙΟΛΟΓΙΚΟΥ ΧΩΡΟΥ ΦΙΛΕΡΗΜΟΥ, ΔΗΜΟΥ ΡΟΔΟΥ,
ΝΗΣΟΥ ΡΟΔΟΥ, ΠΕΡΙΦΕΡΕΙΑΣ ΝΟΤΙΟΥ ΑΙΓΑΙΟΥ

ΣΥΜΠΛΗΡΩΣΗ-ΔΙΟΡΘΩΣΗ		ΚΛΙΜΑΚΑ
ΕΥΘΥΜΙΑ ΤΣΑΚΟΥ ΤΟΠΟΓΡΑΦΟΣ ΜΗΧΑΝΙΚΟΣ ΠΕ		1:5.000
		ΗΜΕΡ/ΝΙΑ
		ΑΠΡΙΛΙΟΣ 2013

ΥΠΟΜΝΗΜΑ

ΟΡΙΟ ΑΡΧΑΙΟΛΟΓΙΚΟΥ ΧΩΡΟΥ

ΑΠΟΣΠΑΣΜΑ Φ.Χ. Γ.Υ.Σ. 8809.2, 8819.1

Ελληνικό Γεωδαιτικό Σύστημα Αναφοράς 1987 (Ε.Γ.Σ.Α. '87)

Ελλειψοειδές αναφοράς GRS 80 (α = 6 378 137 μ, 1/f = 298.257222101)

Προβολή : Εγκάρσια Μερκατορική

Κεντρικός Μεσημβρινός λο = 24° 00' 00" με Κο = 0.999600 και Κ=1.001285

Τετμημένη Κεντρικού Μεσημβρινού : +500 000.00 μ

Γεωγραφικό Πλάτος Αναφοράς : 0° 00' 00"

ΘΕΩΡΗΣΗ ΠΡΟΪΣΤΑΜΕΝΟΥ

Ο ΠΡΟΪΣΤΑΜΕΝΟΣ ΤΗΣ ΔΙΕΥΘΥΝΣΗΣ
ΤΟΠΟΓΡΑΦΗΣΕΩΝ, ΦΩΤΟΓΡΑΜΜΕΤΡΙΑΣ
& ΚΤΗΜΑΤΟΛΟΓΙΟΥ

κ.α.α.
ΙΩΑΝΝΗΣ ΜΠΑΞΕΒΑΝΑΚΗΣ
ΤΟΠΟΓΡΑΦΟΣ ΜΗΧΑΝΙΚΟΣ ΠΕ

Συντεταγμένες σε ΕΓΣΑ '87 της συμπληρωματικής κήρυξης του αρχαιολογικού χώρου **Φιλερήμου** Δήμου Ρόδου, Νήσου Ρόδου, Περιφέρειας Νοτίου Αιγαίου

Κορυφή	X	Y
1	870671.70	4035874.82
2	870597.24	4035865.68
3	870556.07	4035849.99
4	870456.33	4035719.27
5	870422.17	4035732.79
6	870387.02	4035713.37
7	870352.77	4035725.86
8	870312.93	4035750.60
9	870309.96	4035770.16
10	870324.25	4035805.71
11	870323.29	4035843.95
12	870329.75	4035844.17
13	870325.96	4035870.21
14	870294.75	4035864.61
15	870285.09	4035859.91
16	870268.64	4035866.27
17	870248.66	4035886.76
18	870235.94	4035896.57
19	870222.61	4035898.03
20	870207.41	4035906.95
21	870189.47	4035915.06
22	870173.94	4035931.32
23	870164.40	4035937.17
24	870156.32	4035937.95
25	870138.65	4035935.54
26	870097.03	4035935.02
27	870077.95	4035946.28
28	870066.48	4035947.51
29	870061.00	4035941.85
30	870041.15	4035928.74
31	870031.65	4035927.62
32	870006.18	4035943.98
33	869985.20	4035954.17
34	869932.47	4035996.19
35	869883.01	4036033.06
36	869813.69	4036065.15
37	869799.01	4036078.76
38	869773.48	4036095.92
39	869737.55	4036118.64
40	869717.37	4036126.10
41	869697.04	4036126.09
42	869691.95	4036128.01
43	869686.98	4036142.88
44	869675.04	4036154.50
45	869660.18	4036156.46
46	869603.74	4036181.10
47	869564.56	4036196.45
48	869552.83	4036204.43
49	869533.72	4036224.99
50	869525.56	4036237.57
51	869505.19	4036259.25
52	869489.10	4036270.72
53	869463.47	4036280.80
54	869443.23	4036293.84
55	869414.45	4036331.85
56	869404.20	4036356.32
57	869392.17	4036362.55
58	869374.99	4036363.82
59	869350.28	4036557.31
60	869361.31	4036659.02
61	869372.86	4036686.55
62	869400.49	4036729.67
63	869416.65	4036758.04
64	869422.54	4036777.27
65	869425.02	4036800.98
66	869419.71	4036845.15
67	869418.03	4036852.93
68	869415.49	4036875.73
69	869407.88	4036875.21
70	869368.51	4036876.21
71	869342.46	4036881.52
72	869321.41	4036883.77
73	869293.11	4036893.48
74	869311.82	4036971.07
75	869309.58	4036990.05
76	869285.78	4037027.57
77	869255.93	4037076.74
78	869225.91	4037126.40
79	869239.36	4037135.40
80	869248.89	4037141.07
81	869281.58	4037159.09
82	869301.45	4037169.14
83	869307.60	4037173.07
84	869286.60	4037219.74
85	869276.37	4037245.52
86	869269.45	4037262.16
87	869221.42	4037388.55
88	869194.08	4037459.77
89	869152.97	4037561.35
90	869057.59	4037813.88
91	869022.22	4037911.50
92	869126.60	4037974.68
93	869144.42	4037983.89
94	869162.61	4037996.05
95	869173.72	4038005.79
96	869180.20	4038009.27
97	869205.10	4038015.19
98	869235.56	4038020.76
99	869304.21	4038030.08
100	869322.97	4038035.38

Συντεταγμένες σε ΕΓΣΑ '87 της συμπληρωματικής κήρυξης του αρχαιολογικού χώρου **Φιλερήμου** Δήμου Ρόδου, Νήσου Ρόδου, Περιφέρειας Νοτίου Αιγαίου

Κορυφή	X	Y
101	869348.41	4038045.75
102	869398.04	4038059.59
103	869470.64	4038079.41
104	869551.75	4038095.72
105	869597.07	4038103.41
106	869626.92	4038106.90
107	869654.44	4038111.33
108	869687.05	4038113.22
109	869727.12	4038113.87
110	869787.34	4038117.55
111	869838.71	4038127.84
112	869898.16	4038131.64
113	869960.33	4038143.62
114	870219.63	4038187.86
115	870370.15	4038213.14
116	870394.37	4038182.46
117	870403.04	4038163.90
118	870410.62	4038143.20
119	870422.65	4038121.78
120	870427.26	4038106.46
121	870428.12	4038101.49
122	870430.44	4038091.17
123	870430.44	4038087.42
124	870434.89	4038085.16
125	870442.09	4038086.09
126	870470.16	4038087.09
127	870511.11	4038088.64
128	870640.93	4038048.08
129	870646.03	4038043.96
130	870674.86	4037929.65
131	870691.01	4037883.48
132	870698.76	4037870.54
133	870705.00	4037864.41
134	870718.69	4037853.22
135	870728.55	4037839.77
136	870742.35	4037811.54
137	870751.70	4037774.84
138	870772.76	4037701.74
139	870725.39	4037686.38
140	870675.26	4037670.75
141	870638.18	4037659.36
142	870603.75	4037648.78
143	870587.86	4037644.02
144	870563.89	4037639.72
145	870535.07	4037637.62
146	870446.02	4037637.44
147	870326.69	4037635.25
148	870283.16	4037634.24
149	870259.28	4037632.91
150	870246.85	4037630.80

Κορυφή	X	Y
151	870236.28	4037624.27
152	870260.71	4037505.42
153	870309.99	4037440.30
154	870288.02	4037316.53
155	870281.09	4037290.19
156	870293.29	4037249.51
157	870373.25	4037157.09
158	870309.39	4036870.15
159	870385.46	4036811.55
160	870381.85	4036728.72
161	870486.93	4036259.72
162	870514.65	4036219.17
163	870616.95	4036158.74
164	870702.54	4036014.84
165	870704.81	4035959.81

Αριθμ. 170544/5857 (2)

Έγκριση όρων και περιορισμών δόμησης στα υπ' αριθμ. 348 και 349 κληροτεμάχια στην εκτός σχεδίου περιοχή Σβορώνου, Δήμου Κατερίνης, ΠΕ Πιερίας για την ανέγερση αθλητικών εγκαταστάσεων (κολυμβητηρίου).

Ο ΠΕΡΙΦΕΡΕΙΑΡΧΗΣ ΚΕΝΤΡΙΚΗΣ ΜΑΚΕΔΟΝΙΑΣ

Έχοντας υπόψη:

1) Τις διατάξεις των άρθρων 152, 153, 154, 160 και 243 του Π.Δ. της 14/27-7-1999 «Κώδικας Βασικής Πολεοδομικής Νομοθεσίας», (ΦΕΚ 580/Δ΄), όπως ισχύουν.

2) Τις διατάξεις του άρθρου 29 του Ν. 2831/2000 (ΦΕΚ 140/Α΄), όπως αντικαταστάθηκαν με το άρθρο 10 του Ν. 3044/2002 «Μεταφορά Συντελεστή Δόμησης και ρυθμίσεις άλλων θεμάτων αρμοδιότητας Υπ.Πε.Χω.Δ.Ε.» (ΦΕΚ 197/Α΄).

3) Τις διατάξεις των άρθρων 186, 283 και 286 του Ν. 3852/2010 «Νέα Αρχιτεκτονική της Αυτοδιοίκησης και της Αποκεντρωμένης Διοίκησης -Πρόγραμμα Καλλικράτης» (ΦΕΚ 87/Α΄).

4) Το Π.Δ. 133/2010 «Οργανισμός της Περιφέρειας Κεντρικής Μακεδονίας» (ΦΕΚ 226/Α΄).

5) Την υπ' αριθμ. Π.Κ.Μ. 4/03-01-2011 απόφαση Περιφερειάρχη «Τοποθέτηση και Ορισμός Προϊσταμένων Γενικών Διευθύνσεων της Περιφέρειας Κεντρικής Μακεδονίας».

6) Την υπ' αριθμ. Π.Κ.Μ. 5/03-01-2011 απόφαση Περιφερειάρχη «Τοποθέτηση και Ορισμός Προϊσταμένων Διευθύνσεων της Κεντρικής Υπηρεσίας και της Περιφερειακής Ενότητας Θεσσαλονίκης της Περιφέρειας Κεντρικής Μακεδονίας».

7) Τη υπ' αριθμ. 1064/7-1-2013 απόφαση του Γενικού Γραμματέα Αποκεντρωμένης Διοίκησης Μακεδονίας - Θράκης «Επικύρωση εκλογής νέου Περιφερειάρχη Κεντρικής Μακεδονίας».

8) Την υπ' αριθμ. 56511(1166)/11-2-2013 απόφαση Περιφερειάρχη Κεντρικής Μακεδονίας (ΦΕΚ 65/τ.Υ.Ο.Δ.Δ./18-2-2013) δια της οποίας «ο Νικόλαος Ιωάννου του Παναγιώτη διορίζεται Εκτελεστικός Γραμματέας της Π.Κ.Μ.».

9) Τις διατάξεις των άρθρων 30 και 31 του Ν. 4030/2011 (ΦΕΚ 249/Α΄/25-11-2011) «Νέος τρόπος έκδοσης αδειών δόμησης, ελέγχου κατασκευών και λοιπές διατάξεις»

10) Την υπ' αριθμ. 1η (Συνεδρία 2η/28-3-2013) πράξη γνωμοδότησης του Συμβουλίου Πολεοδομικών Θεμάτων και Αμφισβητήσεων Περιφερειακής Ενότητας Πιερίας (ΣΥ.ΠΟ.Θ.Α.) μετά την σχετική από 19-3-2013 εισήγηση του Τμήματος Χωρικού Σχεδιασμού της Διεύθυνσης Περιβάλλοντος και Χωρικού Σχεδιασμού της Περιφέρειας Κεντρικής Μακεδονίας.

11) Τις διατάξεις της παρ. 4 του αρθρ. 29 του Ν. 2831/2000 και τη διαπίστωση ότι με την παρούσα δεν επέρχεται μείωση της συνολικής επιφάνειας κοινοχρήστων χώρων, ούτε των αναγκαίων κοινωφελών χώρων σύμφωνα με τα γενικά πλαίσια χρήσεων γης (ΓΠΣ, ΣΧΟΟΑΠ).

12) Τις διατάξεις του άρθρου 90 του Π.Δ. 63/2005 «Κωδικοποίηση νομοθεσίας για την κυβέρνηση και τα κυβερνητικά όργανα» (ΦΕΚ 98/Α΄), και τη διαπίστωση ότι από τις κανονιστικού χαρακτήρα διατάξεις της παρούσας δεν προκαλείται δαπάνη σε βάρος του κρατικού προϋπολογισμού ή του οικείου Ο.Τ.Α., αποφασίζουμε:

Άρθρο 1

Α) Εγκρίνουμε τους παρακάτω όρους και περιορισμούς δόμησης, για την κατασκευή αθλητικών εγκαταστάσεων (κολυμβητηρίου στα υπ' αριθμ. 348 και 349 κληροτεμάχια στην εκτός σχεδίου περιοχή Σβορώνου), Δήμου Κατερίνης:

1. Ποσοστό κάλυψης: 5%
2. Συντελεστής δόμησης: 0,08
3. Μέγιστο ύψος: 4,00

Ελάχιστες αποστάσεις από τα όρια:15,00μ

Άρθρο 2

Η ισχύς της απόφασης αυτής αρχίζει από τη δημοσίευσή της στην Εφημερίδα της Κυβερνήσεως.

Η απόφαση αυτή να δημοσιευθεί στην Εφημερίδα της Κυβερνήσεως.

Θεσσαλονίκη, 20 Μαΐου 2013

Ο Περιφερειάρχης

ΑΠΟΣΤΟΛΟΣ Γ. ΤΖΙΖΙΚΩΣΤΑΣ

ΕΘΝΙΚΟ ΤΥΠΟΓΡΑΦΕΙΟ

ΕΦΗΜΕΡΙΣ ΤΗΣ ΚΥΒΕΡΝΗΣΕΩΣ

ΤΙΜΗ ΠΩΛΗΣΗΣ ΦΥΛΛΩΝ ΤΗΣ ΕΦΗΜΕΡΙΔΑΣ ΤΗΣ ΚΥΒΕΡΝΗΣΕΩΣ

Σε έντυπη μορφή:

- Για τα Φ.Ε.Κ. από 1 έως 16 σελίδες σε 1 € προσαυξανόμενη κατά 0,20 € για κάθε επιπλέον οκτασέλιδο ή μέρος αυτού.
- Για τα φωτοαντίγραφα Φ.Ε.Κ. σε 0,15 € ανά σελίδα.

Σε μορφή DVD/CD:

Τεύχος	Ετήσια έκδοση	Τριμηνιαία έκδοση	Μηνιαία έκδοση
Α΄	150 €	40 €	15 €
Β΄	300 €	80 €	30 €
Γ΄	50 €	-	-
Υ.Ο.Δ.Δ.	50 €	-	-
Δ΄	110 €	30 €	-

Τεύχος	Ετήσια έκδοση	Τριμηνιαία έκδοση	Μηνιαία έκδοση
Α.Α.Π.	110 €	30 €	-
Ε.Β.Ι.	100 €	-	-
Α.Ε.Δ.	5 €	-	-
Δ.Δ.Σ.	200 €	-	20 €
Α.Ε.-Ε.Π.Ε.	-	-	100 €

- Η τιμή πώλησης μεμονωμένων Φ.Ε.Κ. σε μορφή cd-rom από εκείνα που διατίθενται σε ψηφιακή μορφή και μέχρι 100 σελίδες, σε 5 € προσαυξανόμενη κατά 1 € ανά 50 σελίδες.

ΕΤΗΣΙΕΣ ΣΥΝΔΡΟΜΕΣ Φ.Ε.Κ.

Τεύχος	Έντυπη μορφή
Α΄	225 €
Β΄	320 €
Γ΄	65 €
Υ.Ο.Δ.Δ.	65 €

Τεύχος	Έντυπη μορφή
Δ΄	160 €
Α.Α.Π.	160 €
Ε.Β.Ι.	65 €
Α.Ε.Δ.	10 €

Τεύχος	Έντυπη μορφή
Α.Ε.-Ε.Π.Ε.	2.250 €
Δ.Δ.Σ.	225 €
Α.Σ.Ε.Π.	70 €
Ο.Π.Κ.	-

- Το τεύχος Α.Σ.Ε.Π. (έντυπη μορφή) θα αποστέλλεται σε συνδρομητές ταχυδρομικά, με την επιβάρυνση των 70 €, ποσό το οποίο αφορά τα ταχυδρομικά έξοδα.

- Η καταβολή γίνεται σε όλες τις Δημόσιες Οικονομικές Υπηρεσίες (Δ.Ο.Υ.). Το πρωτότυπο διπλότυπο (έγγραφο αριθμ. πρωτ. 9067/28.2.2005 2η Υπηρεσία Επιτρόπου Ελεγκτικού Συνεδρίου) με φροντίδα των ενδιαφερομένων, πρέπει να αποστέλλεται ή να κατατίθεται στο Εθνικό Τυπογραφείο (Καποδιστρίου 34, Τ.Κ. 104 32 Αθήνα).
- Σημειώνεται ότι φωτοαντίγραφα διπλοτύπων, ταχυδρομικές Επιταγές για την εξόφληση της συνδρομής, δεν γίνονται δεκτά και θα επιστρέφονται.
- Οι οργανισμοί τοπικής αυτοδιοίκησης, τα νομικά πρόσωπα δημοσίου δικαίου, τα μέλη της Ένωσης Ιδιοκτητών Ημερησίου Τύπου Αθηνών και Επαρχίας, οι τηλεοπτικοί και ραδιοφωνικοί σταθμοί, η Ε.Σ.Η.Ε.Α, τα τριτοβάθμια συνδικαλιστικά όργανα και οι τριτοβάθμιες επαγγελματικές ενώσεις δικαιούνται έκπτωσης πενήντα τοις εκατό (50%) επί της ετήσιας συνδρομής.
- Το ποσό υπέρ Τ.Α.Π.Ε.Τ. (5% επί του ποσού συνδρομής), καταβάλλεται ολόκληρο (Κ.Α.Ε. 3512) και υπολογίζεται πριν την έκπτωση.
- Στην Ταχυδρομική συνδρομή του τεύχους Α.Σ.Ε.Π. δεν γίνεται έκπτωση.

Πληροφορίες για δημοσιεύματα που καταχωρίζονται στα Φ.Ε.Κ. στο τηλ.: 210 5279000.
Φωτοαντίγραφα παλαιών Φ.Ε.Κ.: τηλ.: 210 8220885.

Τα φύλλα όλων των τευχών της Εφημερίδας της Κυβερνήσεως διατίθενται δωρεάν σε ηλεκτρονική μορφή από την ιστοσελίδα του Εθνικού Τυπογραφείου (www.et.gr)

Ηλεκτρονική Διεύθυνση: http://www.et.gr - e-mail: webmaster.et@et.gr

ΟΙ ΥΠΗΡΕΣΙΕΣ ΕΞΥΠΗΡΕΤΗΣΗΣ ΠΟΛΙΤΩΝ ΛΕΙΤΟΥΡΓΟΥΝ ΚΑΘΗΜΕΡΙΝΑ ΑΠΟ 08:00 ΜΕΧΡΙ 13:30



ΑΠΟ ΤΟ ΕΘΝΙΚΟ ΤΥΠΟΓΡΑΦΕΙΟ
ΚΑΠΟΔΙΣΤΡΙΟΥ 34 * ΑΘΗΝΑ 104 32 * ΤΗΛ. 210 52 79 000 * FAX 210 52 21 004